


GOLF LES DUNES

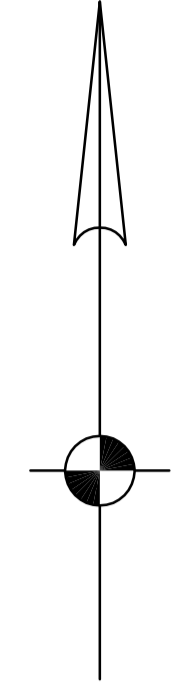

A U T O R O U T E 3 0

3 468 313

COURS D'EAU

RUE PROJÉTÉE

PHASE 1
26 TERRAINS

CHEMIN ST-ROCH

POSTE DE SURPRESSION


3 468 312 PTIE
S : 40 337 m

3 468 311 PTIE
S : 22 322 m

ZONE DE CONSERVATION
À CÉDER À LA VILLE
DE SOREL-TRACY
SUP TOTALE: 77369 m²

3 468 307 PTIE
S : 14 710 m

LIGNE DE TRANSPORT D'ÉNERGIE ÉLECTRIQUE

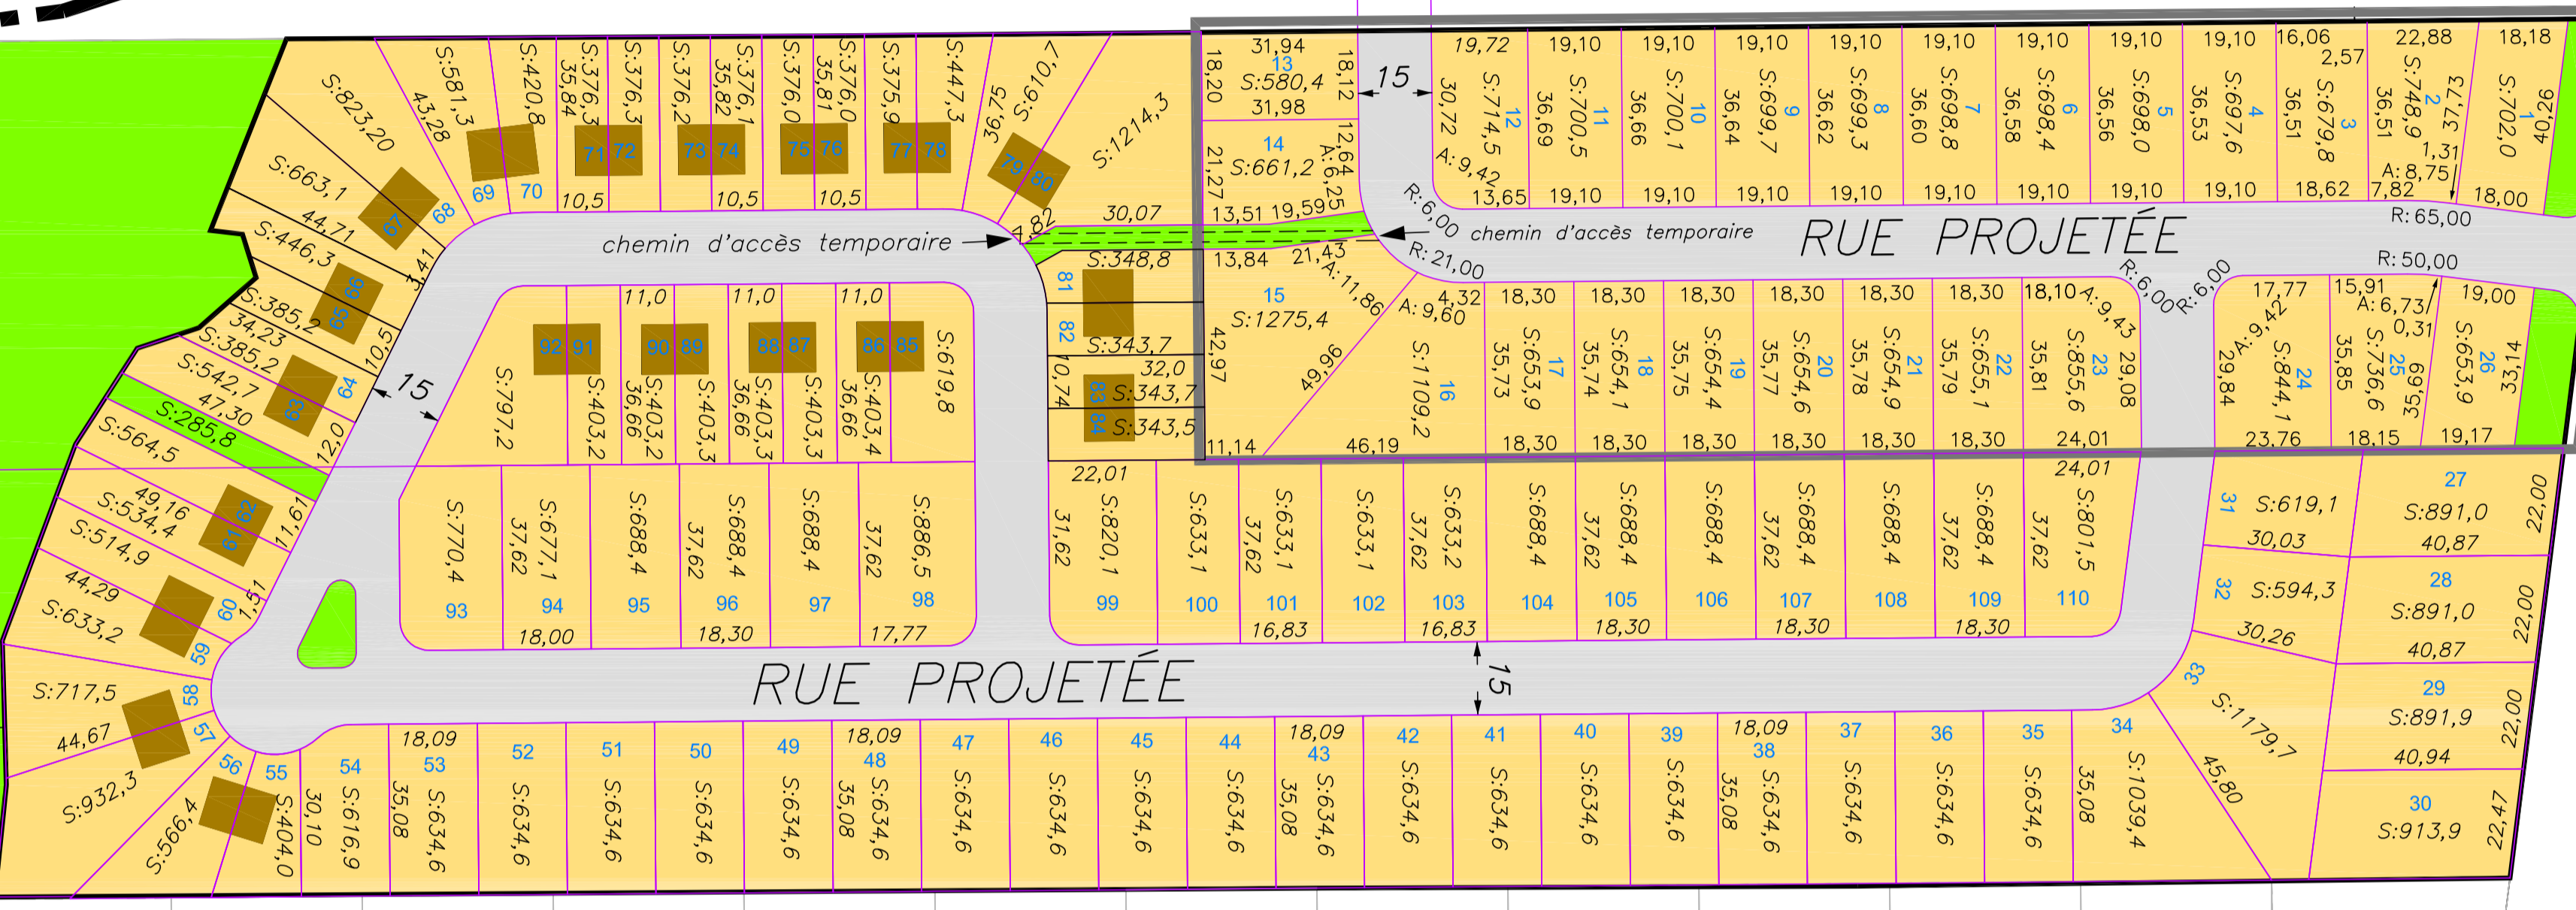

3 468 297

RUE CHATELLE 3 468 323

3 468 354
3 468 353
3 468 348

3 469 180
3 469 178
3 469 179
3 469 177
3 469 176
3 469 175
3 469 174
3 469 173
3 469 172
3 469 171
3 469 161
3 469 160
3 469 158
3 469 157
3 469 155
3 469 154
3 469 156

3 621 676

3 621 676

3 585 540

CHEMIN DU GOLF

L'ENTRE-RIVE

PLAN PROJET DE LOTISSEMENT

Les mesures indiquées sur ce document sont en mètres (S.I.)
1 mètre x 3.28 = mesure en pieds
1 mètre² x 10.764 = superficie en pieds carrés

PROJET TOTAL INCLUANT LE LOT 3 468 312

MAISON JUMELÉES PROJÉTÉES : 38

MAISON UNIFAMILIALES ISOLÉES PROJÉTÉES : 72

POUR LE LOT 3 468 312

MAISON JUMELÉES PROJÉTÉES : 30

MAISON UNIFAMILIALES ISOLÉES PROJÉTÉES : 26

NOTE: LA POSITION DES COURS D'EAU ET DE LA LIMITE DE LA ZONE HUMIDE
SONT INDIQUÉS À PARTIR DES RENSEIGNEMENTS DISPONIBLES. LEUR
POSITION FINALE SERA CORROBORÉE PAR D'ÉVENTUELS LEVÉS D'ARPENTAGE

Échelle : 1 : 2000

Dessiné par : VR/EL/KP

VITAL ROY
Arpenteurs - Géomètres inc.

TÉL: 450-467-9329 ; FAX: 450-467-0283
sans frais: 1-877-467-9329
email: royvital@arpenteurs.ca

CIRCONSCRIPTION FONCIÈRE: RICHELIEU

CADASTRE: DU QUÉBEC

MUNICIPALITÉ: VILLE DE SOREL-TRACY

LOT(S): 3 468 307, 3 468 311 ET 3 468 312

Beloeil, le 1ER FÉVRIER 2011

Par **VITAL ROY**
Arpenteur-Géomètre

Révisé le 31 mars 2011
Révisé le 13 août 2012
Révisé le 16 avril 2013

Dossier: 25931-00
Mandat: 37317
Minute: 33890-4

Copie conforme
émise le :