


LES FOUBOURGS DU MAJESTUEUX

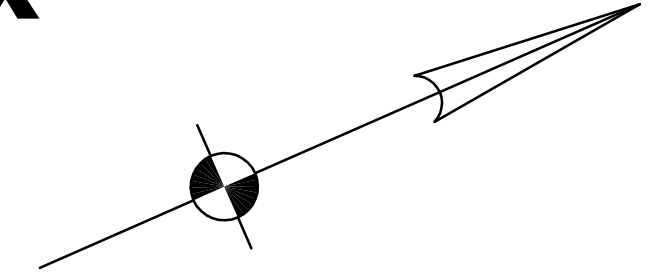

Les mesures indiquées sur ce document sont en mètres (S) = mesure en pieds
 1 mètre = 3,28 = mesure en pieds
 1 pied = 0,3048 = mesure en mètres

PLAN PROJET DE LOTISSEMENT

Echelle : 1:1000

Dessiné par : VT/KP

VITAL ROY
 Arpentier - Géomètre
 Tél. 468-443-3339 / Tél. 468-443-3328
 Fax 468-443-3329 / Email: royvital@arpentiers.ca

CIRCONSCRIPTION FONCIÈRE: VERCHÈRES
 CADASTRE: PARROISSE DE CONTRECOEUR
 MUNICIPALITÉ: VILLE DE CONTRECOEUR
 LOT(S): VOIR PLAN

Bellefleur, le 13 juin 2007

Révisé le 12 juillet 2012
 Révisé le 22 avril 2013

Par **VITAL ROY**
 Arpentier - Géomètre

Dossier: 24562-00
 Mandat: 27316
 Minute: 24333-45

Copie conforme